

TÂM ĐIỂM KẾT NỐI KHÔNG GIỚI HẠN

Infinite Connection



Chủ đầu tư
Investor

Đơn vị phát triển
Developer

Tổng thầu xây dựng
General Construction Contractor

GK
GIA KHANG

BCG
LAND

TRACODI


SALES GALLERY
Số 218 Võ Văn Ngân, Phường Bình Thọ, TP.Thủ Đức, TP.HCM
218 Vo Van Ngan Street, Binh Tho Ward, Thu Duc City, Ho Chi Minh City

SƠ ĐỒ CẢNH QUAN TIỆN ÍCH TẦNG 4

4th Floor Landscape and Amenities Plan



- 1 Facial/Body/Nail/Hair Spa | Facial/Body/Nail/Hair Spa
- 2 Gym, Yoga, Sauna | Gym, Yoga, Sauna
- 3 Hồ bơi | Swimming pool
- 4 Hồ bơi cho trẻ em | Children's pool
- 5 Pool bar | Pool bar
- 6 Hồ Jacuzzi | Jacuzzi pool
- 7 Cigar & wine | Cigar & wine
- 8 Cà phê, co-working | Coffee shop, co-working space
- 9 Nhà hàng | Restaurant
- 10 Khu vui chơi trẻ em ngoài trời | Outdoor children's playground
- 11 Chiếu phim, giải trí kỹ thuật số | Movie screening, digital entertainment
- 12 Sinh hoạt cộng đồng, thư viện, quầy minibar | Community area, library, minibar
- 13 Đường chạy bộ chân mây | Jogging track
- 14 BBQ garden | BBQ garden

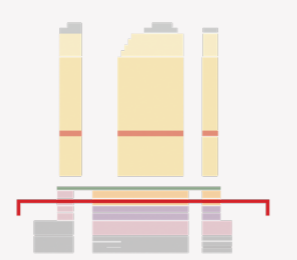


SƠ ĐỒ CẢNH QUAN TIỆN ÍCH TẦNG 13

13th Floor Landscape and Amenities Plan




- 1 Vườn thiên & Yoga | Zen & Yoga garden
- 2 Khu nghỉ chân | Relax zone
- 3 Vườn nhiệt đới | Tropical garden
- 4 Vườn nghệ thuật | Art garden
- 5 Khu thư giãn | Relax zone
- 6 Sân trời | Sky lounge
- 7 Vườn thảo mộc | Herbs garden
- 8 Đường chạy bộ chân mây | Jogging Track

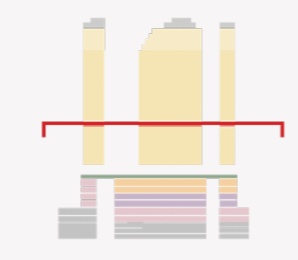

Chúng tôi đã nỗ lực và cẩn trọng để hoàn thiện tập thông tin này. Tuy nhiên, tài liệu chỉ để tham khảo thông tin chính thức cần có theo hợp đồng. Căn hộ đang cân bản, phân khu chức năng, bố trí nội thất và sân vườn tham khảo. Kí hiệu từng căn hộ trên đây là kí hiệu kinh doanh, số nhà sẽ do cơ quan thẩm quyền quyết định.

We have made every effort and taken great care to complete this information package. However, this document is for reference only, and the official information shall be based on the contract. Standard apartment, functional zoning, interior layout, and garden are for reference only. The apartment symbols shown here are for marketing purposes only, and the actual house numbers will be determined by the competent authority.

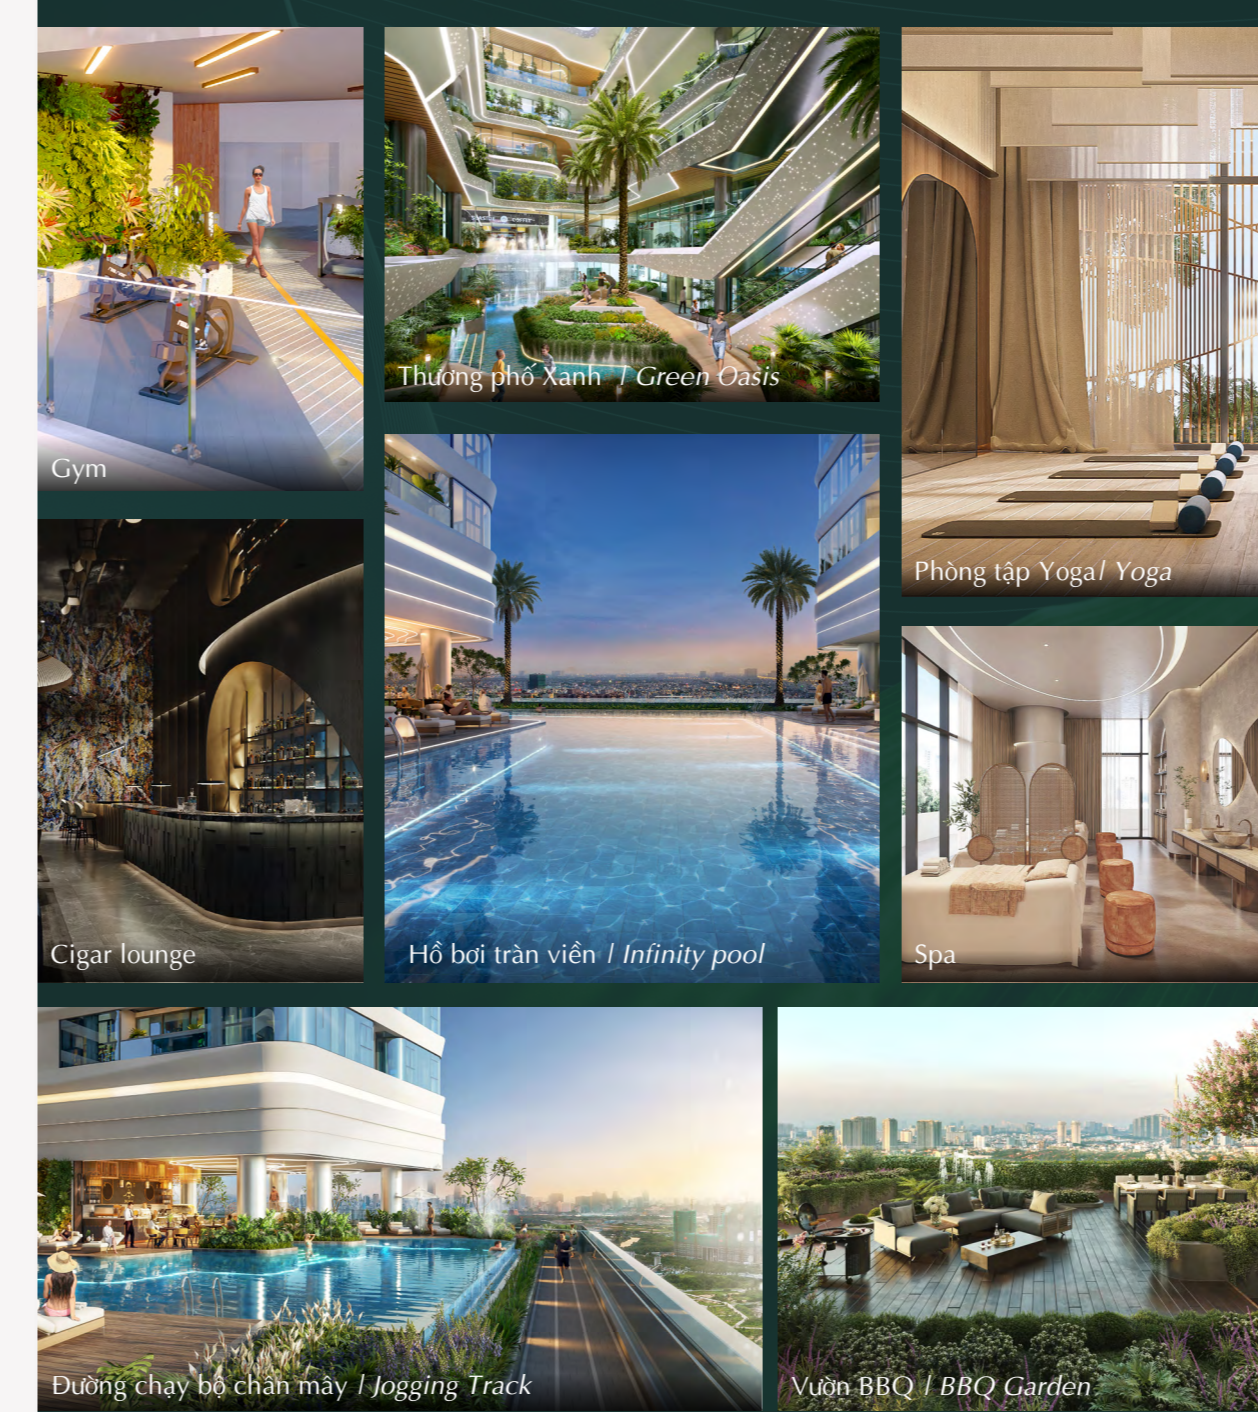

SỐNG TẬN HƯỞNG TRẢI NGHIỆM HƠN 25 TIỆN ÍCH

Life indulged - Infinite Experiences with 5 star amenities

CĂN HỘ CHUẨN 5 XỨNG TẦM ĐẲNG CẤP

5-Star Standard Apartment - Deserving Luxury

Thiết Kế Căn hộ Hoàn Mỹ & Thông Minh với các thương hiệu nội thất hàng đầu Châu Âu như: Pergo, Hansgrohe, Nodor... cùng hệ thống smarhome hiện đại, King Crown Infinity không chỉ chốn an cư lý tưởng mà là "siêu phẩm" khẳng định chất sống thượng lưu nơi tâm điểm thành phố sáng tạo.

State-of-the-Art Interior Design with leading European furniture brands such as Pergo, Hansgrohe, Nodor... and modern smarhome system, King Crown Infinity is not only an ideal place to live but also affirms the high-class quality of life in the heart of the creative city - Thu Duc City.



Đơn vị cung cấp thiết bị vệ sinh
Sanitary Ware Supplier

Đơn vị cung cấp thiết bị phòng bếp & sàn gỗ
Kitchen & Wood Flooring Suppliers

Đơn vị cung cấp thiết bị Smarhome
Smarhome Supplier

hansgrohe

NODOR **PERGO** **UVIUV SOLUTIONS**

Schneider Electric

KING CROWN INFINITY

TÂM ĐIỂM GIAO THƯƠNG KẾT NỐI Thịnh vượng

HUB OF TRADE, PATHWAY TO PROSPERITY



KIỆT TÁC ĐƯƠNG ĐẠI KIẾN TẠO CHUẨN SỐNG KHÔNG GIỚI HẠN

Contemporary masterpieces of infinite living


BIỂU TƯỢNG MỚI CỦA THÀNH PHỐ THỦ ĐỨC

The new emblem of Thu Duc City



MẶT BẰNG TẦNG ĐIỂN HÌNH TẦNG 5 - 26

Typical Floor Plan | Floor 5 - 26

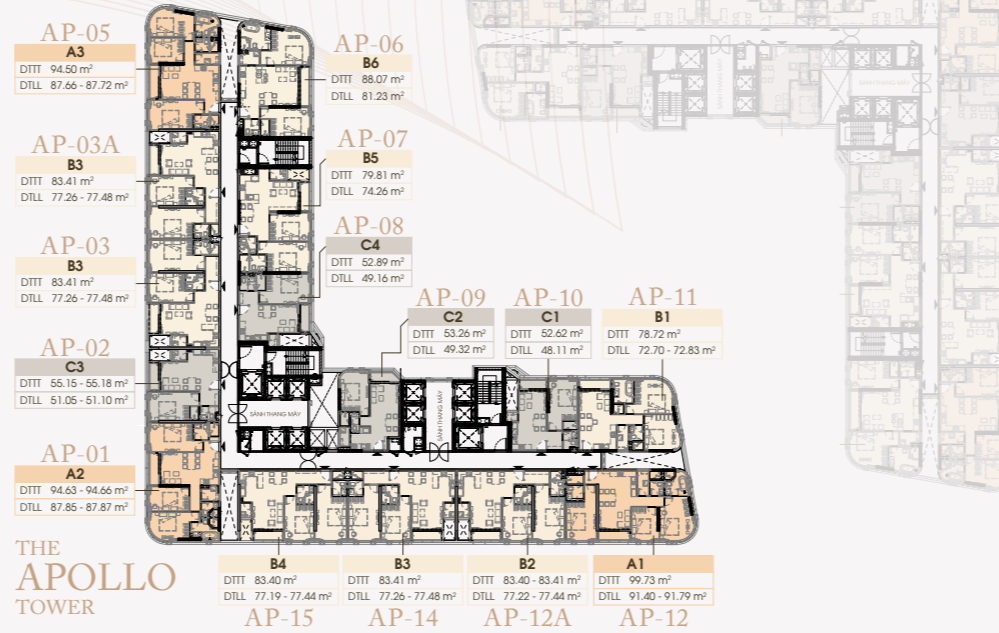

THE APOLLO TOWER



Chúng tôi đã nỗ lực và cẩn trọng để hoàn thiện tập thông tin này. Tuy nhiên, tài liệu chỉ để tham khảo thông tin chính thức cần có theo hợp đồng. Căn hộ đang cân bản, phân khu chức năng, bố trí nội thất và sân vườn tham khảo. Kí hiệu tầng căn hộ trên đây là kí hiệu kinh doanh, số nhà sẽ do cơ quan thẩm quyền quyết định.

We have made every effort and taken great care to complete this information package. However, this document is for reference only, and the official information shall be based on the contract. Standard apartment, functional zoning, interior layout, and garden are for reference only. The apartment symbols shown here are for marketing purposes only, and the actual house numbers will be determined by the competent authority.

MẶT BẰNG CĂN HỘ ĐIỂN HÌNH

Typical Layout


CĂN HỘ 1 PHÒNG NGỦ (C1-C4) 01 Bedroom

Diện tích tim tường | Net Floor Area
52.62 - 52.89 m²
Diện tích thông thủy | Carpet Area
48.11 - 49.16 m²





CĂN HỘ 1 PHÒNG NGỦ (C2) 01 Bedroom

Diện tích tim tường | Net Floor Area
53.26 m²
Diện tích thông thủy | Carpet Area
49.32 m²

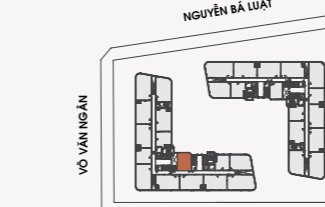


CĂN HỘ 1 PHÒNG NGỦ (C3) 01 Bedroom

Diện tích tim tường | Net Floor Area
55.15 - 55.18 m²
Diện tích thông thủy | Carpet Area
51.05 - 51.10 m²

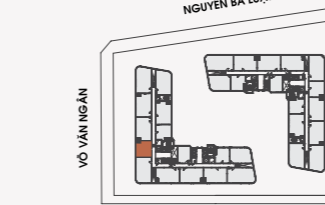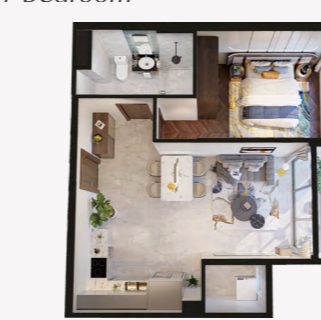

CĂN HỘ 2 PHÒNG NGỦ (B1) 02 Bedrooms

Diện tích tim tường | Net Floor Area
78.72 - 78.73 m²
Diện tích thông thủy | Carpet Area
72.70 - 72.83 m²

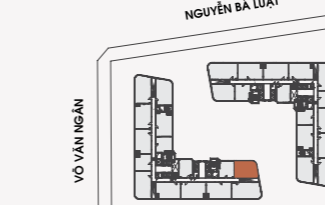

Chúng tôi đã nỗ lực và cẩn trọng để hoàn thiện tập thông tin này. Tuy nhiên, tài liệu chỉ để tham khảo thông tin chính thức cần có theo hợp đồng. Căn hộ đang cân bản, phân khu chức năng, bố trí nội thất và sân vườn tham khảo. Kí hiệu tầng căn hộ trên đây là kí hiệu kinh doanh, số nhà sẽ do cơ quan thẩm quyền quyết định.

We have made every effort and taken great care to complete this information package. However, this document is for reference only, and the official information shall be based on the contract. Standard apartment, functional zoning, interior layout, and garden are for reference only. The apartment symbols shown here are for marketing purposes only, and the actual house numbers will be determined by the competent authority.


CĂN HỘ 2 PHÒNG NGỦ (B2) 02 Bedrooms

Diện tích tim tường | Net Floor Area
83.40 - 83.41 m²
Diện tích thông thủy | Carpet Area
77.22 - 77.44 m²



CĂN HỘ 2 PHÒNG NGỦ (B3) 02 Bedrooms

Diện tích tim tường | Net Floor Area
83.41 m²
Diện tích thông thủy | Carpet Area
77.26 - 77.48 m²

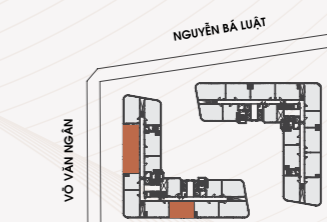



CĂN HỘ 2 PHÒNG NGỦ (B4) 02 Bedrooms

Diện tích tim tường | Net Floor Area
83.40 m²
Diện tích thông thủy | Carpet Area
77.19 - 77.44 m²



CĂN HỘ 2 PHÒNG NGỦ (B5) 02 Bedrooms

Diện tích tim tường | Net Floor Area
79.81 m²
Diện tích thông thủy | Carpet Area
74.26 m²

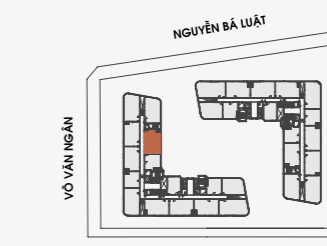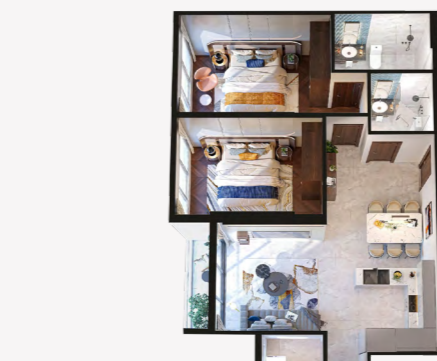

Chúng tôi đã nỗ lực và cẩn trọng để hoàn thiện tập thông tin này. Tuy nhiên, tài liệu chỉ để tham khảo thông tin chính thức cần có theo hợp đồng. Căn hộ đang cân bản, phân khu chức năng, bố trí nội thất và sân vườn tham khảo. Kí hiệu tầng căn hộ trên đây là kí hiệu kinh doanh, số nhà sẽ do cơ quan thẩm quyền quyết định.

We have made every effort and taken great care to complete this information package. However, this document is for reference only, and the official information shall be based on the contract. Standard apartment, functional zoning, interior layout, and garden are for reference only. The apartment symbols shown here are for marketing purposes only, and the actual house numbers will be determined by the competent authority.


CĂN HỘ 2 PHÒNG NGỦ (B6) 02 Bedrooms

Diện tích tim tường | Net Floor Area
88.07 m²
Diện tích thông thủy | Carpet Area
81.23 m²




CĂN HỘ 3 PHÒNG NGỦ (A1) 03 Bedrooms

Diện tích tim tường | Net Floor Area
99.73 m²
Diện tích thông thủy | Carpet Area
91.40 - 91.79 m²

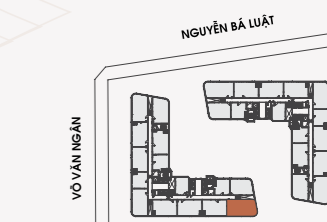


CĂN HỘ 3 PHÒNG NGỦ (A2) 03 Bedrooms

Diện tích tim tường | Net Floor Area
94.63 - 94.66 m²
Diện tích thông thủy | Carpet Area
87.85 - 87.87 m²

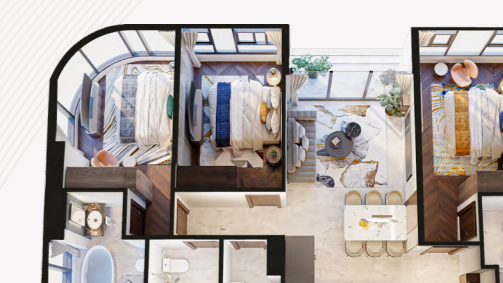

CĂN HỘ 3 PHÒNG NGỦ (A3) 03 Bedrooms

Diện tích tim tường | Net Floor Area
94.50 m²
Diện tích thông thủy | Carpet Area
87.66 - 87.72 m²

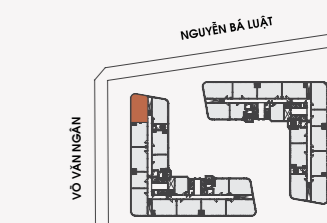

Chúng tôi đã nỗ lực và cẩn trọng để hoàn thiện tập thông tin này. Tuy nhiên, tài liệu chỉ để tham khảo thông tin chính thức cần có theo hợp đồng. Căn hộ đang cân bản, phân khu chức năng, bố trí nội thất và sân vườn tham khảo. Kí hiệu tầng căn hộ trên đây là kí hiệu kinh doanh, số nhà sẽ do cơ quan thẩm quyền quyết định.

We have made every effort and taken great care to complete this information package. However, this document is for reference only, and the official information shall be based on the contract. Standard apartment, functional zoning, interior layout, and garden are for reference only. The apartment symbols shown here are for marketing purposes only, and the actual house numbers will be determined by the competent authority.

- Vị trí Address: 218 Võ Văn Ngân, Phường Bình Thọ, Tp. Thủ Đức, TP. HCM
218 Vo Van Ngan Street, Binh Tho Ward, Thu Duc City, Ho Chi Minh City
- Đơn vị phát triển Developer: Công ty Cổ phần BCG Land - Thành viên Tập đoàn Bamboo Capital
BCG Land - A member of Bamboo Capital Group
- Đơn vị thiết kế kiến trúc Architectural Design: The Five & Partners
The Five & Partners
- Đơn vị thiết kế cảnh quan Landscape Design: L.A.D
L.A.D
- Đơn vị thiết kế mặt dựng & chiếu sáng Facade & Lighting Design: SAHVIA Design & Beyond
SAHVIA Design & Beyond
- Diện tích dự án Total Area: 12.652 m²
12.652 m²
- Loại hình sản phẩm Unit Types: Shophouse: 24 căn
Shophouse: 24 units
Office-ten: 28 căn
Office-ten: 28 units
Căn hộ cao cấp: 712 căn
Apartment: 712 units
Sky villa: 12 căn
Sky villa: 12 units
- Quy mô dự án Buildings: 02 tòa tháp cao 30 tầng
02 apartment blocks of 30 storeys
01 tầng lánh nạn
01 refuge area on the 13th floor
05 tầng thương mại
05 commercial storeys
03 tầng hầm để xe
03 underground parking lots



Tọa lạc tại vị trí đắc địa trên đường Võ Văn Ngân sầm uất, tuyến đường huyết mạch của Tp. Thủ Đức; King Crown Infinity với thiết kế kiến trúc đương đại độc đáo hứa hẹn trở thành biểu tượng mới của Tp. Thủ Đức.

Với ngôn ngữ kiến trúc Parametric cùng những đường cong táo bạo, kết hợp cùng vật liệu GRFC - bê tông cốt sợi thủy tinh, thân thiện môi trường, độ bền cao, tạo hình đa dạng kiến tạo nên King Crown Infinity - một tác phẩm mỹ thuật đương đại, một kiến trúc vượt thời gian.

Anchored in the prime location of Vo Van Ngan Street - the main road of Thu Duc City; featuring a striking contemporary design, King Crown Infinity is destined to be a new emblem, redefining the skyline of Thu Duc City. Its Parametric design language, characterized by bold curves, pioneering the use of imported solid GFRC (Glass Fiber Reinforced Concrete), an eco-friendly construction material known for its durability, versatile shaping. King Crown Infinity stands as a true contemporary masterpiece, a timeless architecture.

